東京都様式

本管用調査記録表

判定者: 野茂　英雄

上流人孔 No.									下流人孔 No.								
区画	ﾒｯｼｭ	番号	枝	人孔形状	人孔深	管頂深	人孔蓋種別	布設年度	管種	管径	線路延長	誤差値	補正係数	路線番号	区画	ﾒｯｼｭ	番号	枝	人孔形状	人孔深	管頂深	人孔蓋種別
1110	1A	120		900	1.68	1.43	鉄	平成7年	ﾋｭｰﾑ管	250	35.52m	%		5	1111	2B	121		1200	1.70	1.44	ｺﾝｸﾘｰﾄ

人孔内点検

蓋摩耗あり
足掛金物本数 0/3
(腐食を含む欠損/全体)

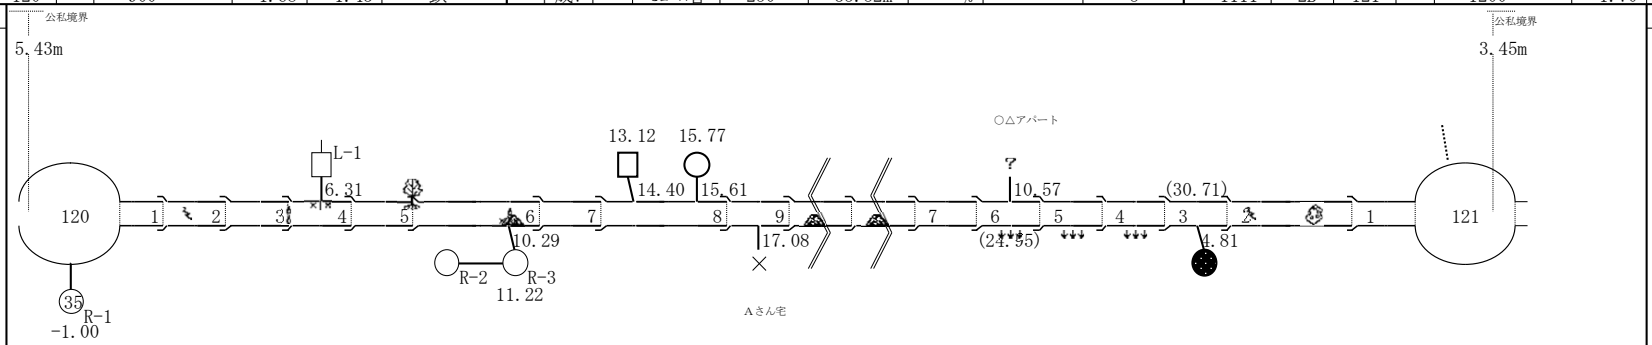

人孔内点検

足掛金物本数 1/4
(腐食を含む欠損/全体)

継目部	継目数		管口	1	2	3	4	5	6	7	8	9		7	6	5	4	3	2	1	管口			
	写真番号					A2		A4									A7	A8						
	内容					浸入水 C		木根 B							たるみ終		段差 12mm	たるみ始 C						
	損傷位置					5.98		9.89							11.88 (23.64)		7.82 (27.70)	5.97 (29.55)						

本管部	管本数			1	2	3	4	5	6	7	8	9	10	8	7	6	5	4	3	2		1				
	写真番号				A1								A6							A9	A10					
	内容				クラックA								モルタル始 進入不可 下流調査へ切替 A	モルタル終 進入不可						クラックA	油脂 C					
	損傷位置				2.44～2.85								19.34	15.43 (20.09)						2.90(32.62)～3.04(32.48)	2.10(33.42)～2.54(32.98)					

ソケット部	取付管方向		右				左		右	右		左	左	右				左				右			左			
	写真番号						A3			A5																		
	内容		汚水				汚水 突出 C		汚水	汚水 突出 管口モルタル付着 浸入水 BBC		雨水	汚水	ソケットのみ				未確認				雨水道路			M H 未接続付			
	損傷位置						6.31			10.29		14.40	15.61	17.08				10.57 (24.95)				4.81 (30.71)						

考察　考察欄1

管本数
【 18 本】
管不良数
【 4 本】
ソケット数
【 4箇所】

ＶＴＲ整理番号
【 1 巻】
カウンター
【 0:32:43】

占用
(通称名、位置、幅員)

1. 国道、都道、区道、その他
国道99号線
幅員 16.00m
2. 電道、歩道、ｶﾞｰﾄﾞﾚｰﾙ、その他
3. 縦断、横断、斜縦断、斜横断

異常箇所＼項目	破損 A	破損 B	破損 C	クラック A	クラック B	クラック C	継目ずれ A	継目ずれ B	継目ずれ C	腐食 A	腐食 B	腐食 C	蛇行 A	蛇行 B	蛇行 C	たるみ A	たるみ B	たるみ C	浸入水 A	浸入水 B	浸入水 C	取付管突出し A	取付管突出し B	取付管突出し C	モルタル付着 A	モルタル付着 B	モルタル付着 C	ﾗｰﾄﾞ付着 樹根侵入 A	ﾗｰﾄﾞ付着 樹根侵入 B	ﾗｰﾄﾞ付着 樹根侵入	計 A	計 B	計 C	段差(箇所)	その他
継手部																		1			1							1				1	2	1	
本管部				2																				1					1	3		1			
ソケット部																					1		1	1		1					2	2			
計				2														1			2		1	1	1	1			1	1	3	3	5	1	

備考
デモ用のデータです